



กรมพัฒนาพลังงานทดแทน
และอนุรักษ์พลังงาน
กระทรวงพลังงาน

แบบมาตรฐาน


โครงการสูบน้ำ โดยใช้พลังงานแสงอาทิตย์

(สพส.04/48)

สารบัญแบบ

แบบแผนที่	รายการ
1	สารบัญแบบ
2	รูปแปลนสังเก็บน้ำ
3	รูปด้านหน้าตั้งเก็บน้ำ, รูปตัดขยาย (ค)
4	รูปตัดขยาย (ก)-(ง) , รูปตัดขยาย (จ)
5	แปลนตำแหน่งเสาเข็ม, แปลนผังรัง, รูปตัดแสดงการวางท่อส่งน้ำ, รูปตัด (ข)-(ช)
6	แบบชุดทดสอบปริมาตรน้ำ
7	แบบโครงสร้างเหล็กยึดท่อ
8	การติดตั้งแผงเซลล์แสงอาทิตย์ (ขนาดแผงเซลล์ไม่เกิน 16 แผง)
9	การติดตั้งแผงเซลล์แสงอาทิตย์ (ขนาดแผงเซลล์ไม่เกิน 24 แผง)
10	แบบรั้วค้ำชายเหล็กยึดและประตู่

1	ปรับปรุงจากแบบมาตรฐาน S.W 4401	10/10/47	
ครั้งที่	การแก้ไข	วันที่	อนุมัติ
กรมพัฒนาพลังงานทดแทนและอนุรักษ์พลังงาน			
แบบมาตรฐาน		ออกแบบ	
โครงการชุมชน โดยใช้พลังงานแสงอาทิตย์		เขียนแบบ	
แบบแผนที่		วิศวกร	
1		ตรวจ	
รวม 10 หน้า		หัวหน้ากลุ่ม	
ภาคเรียน		ผู้ควบคุมงาน	
วันที่ 10/10/2547		อนุมัติ	
เลขที่ 046.0448		อนุมัติ	

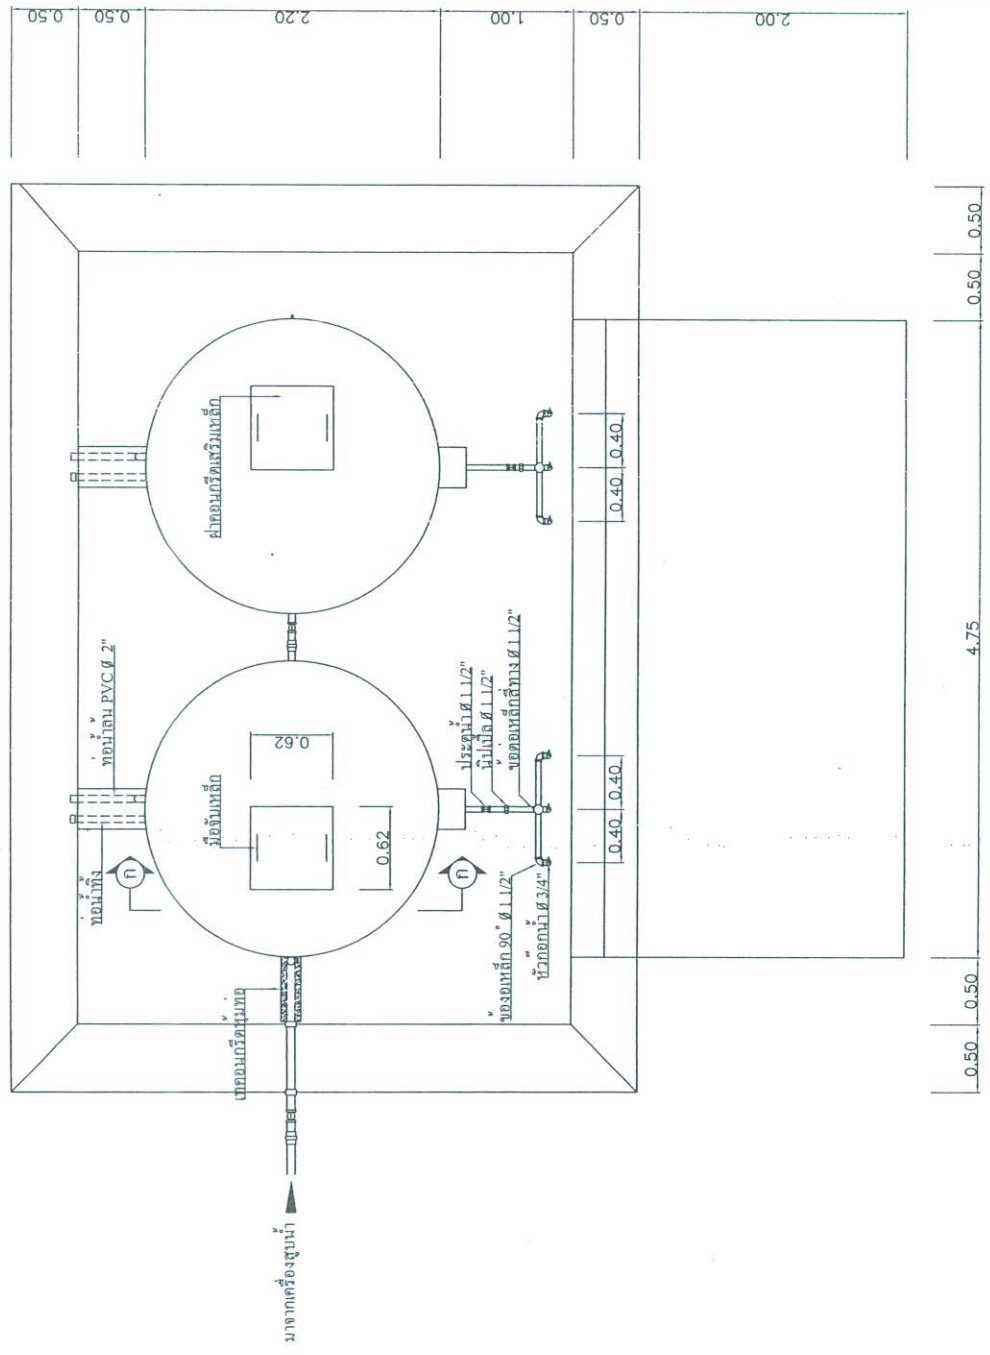


1	บริษัทเอกชนแบบมาตรฐาน S.W. 4401	10/10/47
ครั้งที่	การแก้ไข	วันที่
		อนุมัติ


กรมพัฒนาพลังงานทดแทนและอนุรักษ์พลังงาน

แบบมาตรฐาน		ออกแบบ
โครงการสูบน้ำ โดยใช้พลังงานแสงอาทิตย์		เขียนแบบ
		วิศวกร
แบบแผนที่		ตรวจ
2		หัวหน้างาน
รูปแปลนถังเก็บน้ำ		ผู้ควบคุมการก่อสร้าง
		อนุมัติ
รวม 10 แผ่น	ภาคเช้าวัน	วันที่ 10/10/2547
		แบบอยู่ที่ สทผ.04/48

รูปแปลนถังเก็บน้ำ
มาตราส่วน 1 : 40

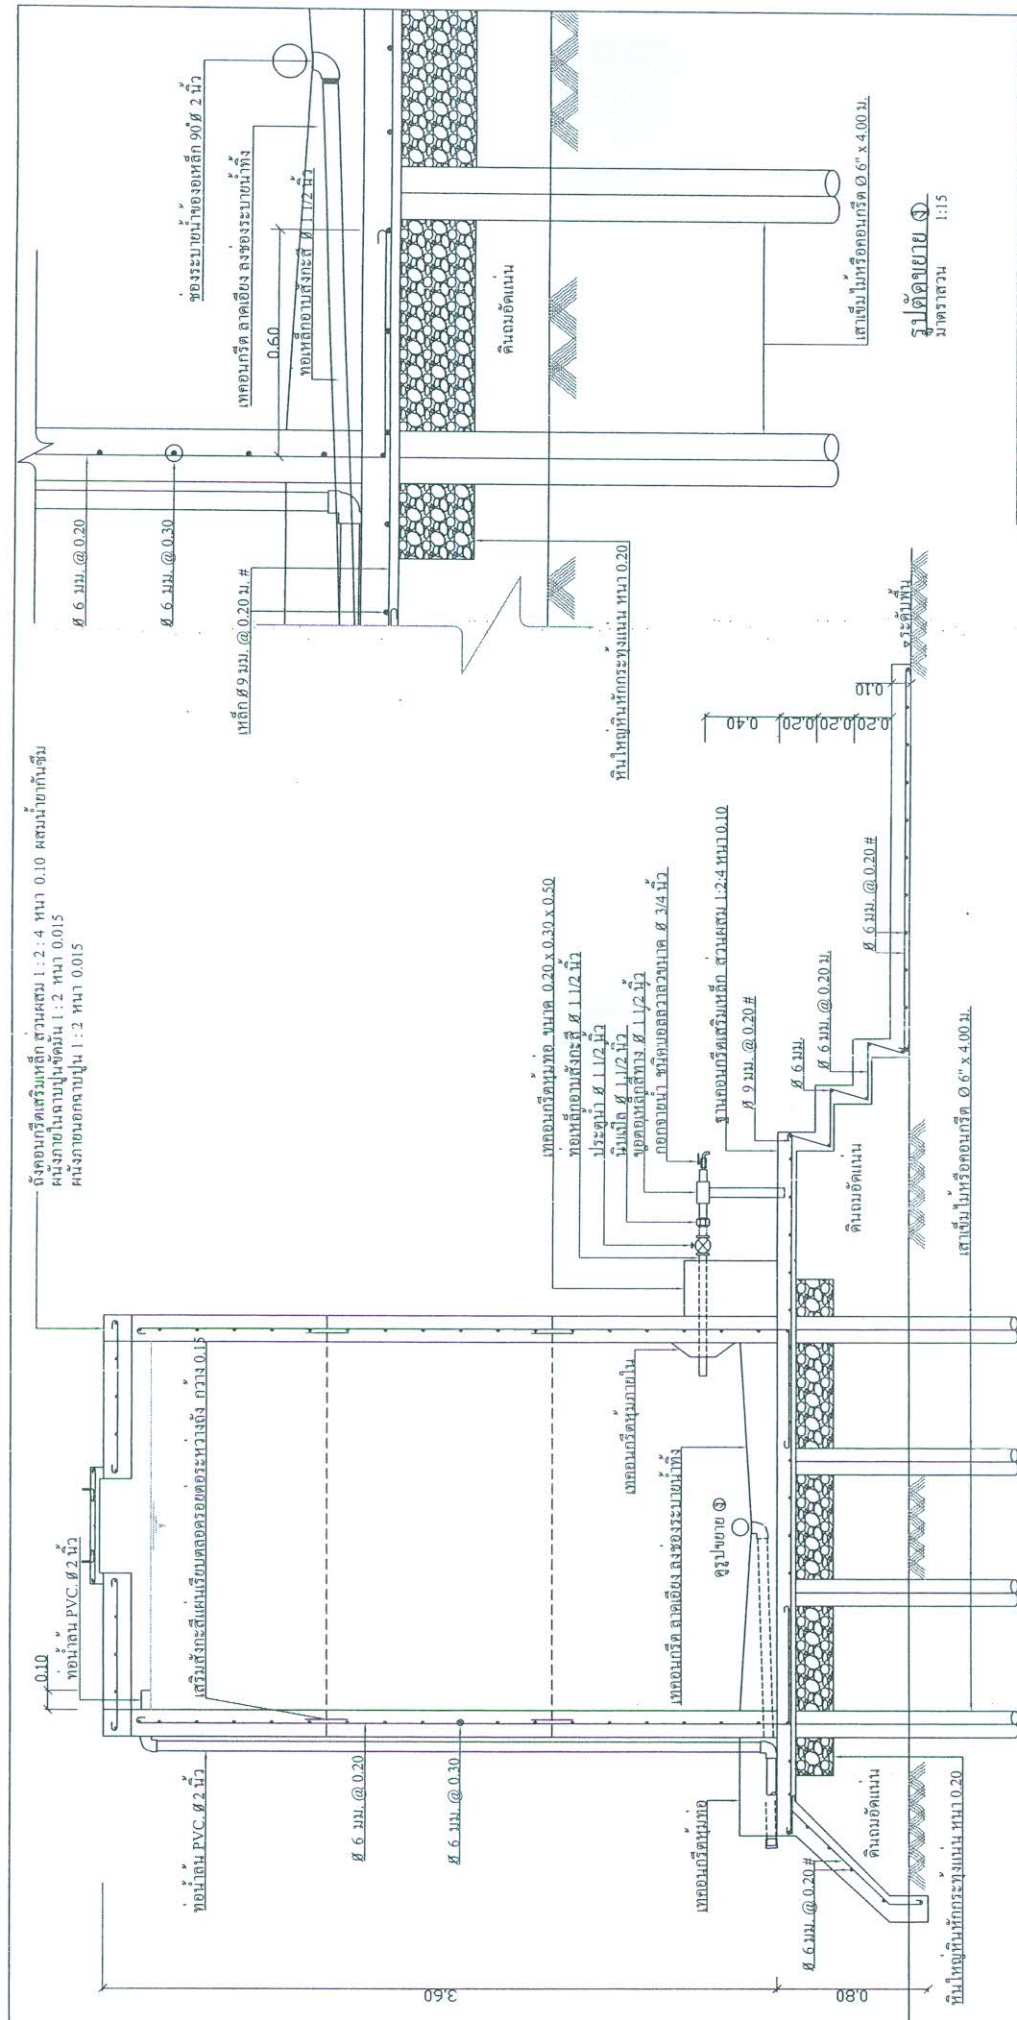

1	ปรับปรุงจากแบบมาตรฐาน S.W. 4403	10/10/47	
ครั้งที่	แก้ไข	วันที่	อนุมัติ
กรมพัฒนาพลังงานทดแทนและอนุรักษ์พลังงาน			
แบบมาตรฐาน			
โครงการอุปทาน โดยใช้พลังงานแสงอาทิตย์			
แบบแปลนที่			
4	1.แบบตัด ①-① 2.แบบตัด ②		
รวม 10 แผ่น	มาตราส่วน 1:30	วันที่ 10/10/2547	แบบเลขที่ สทส/04/48

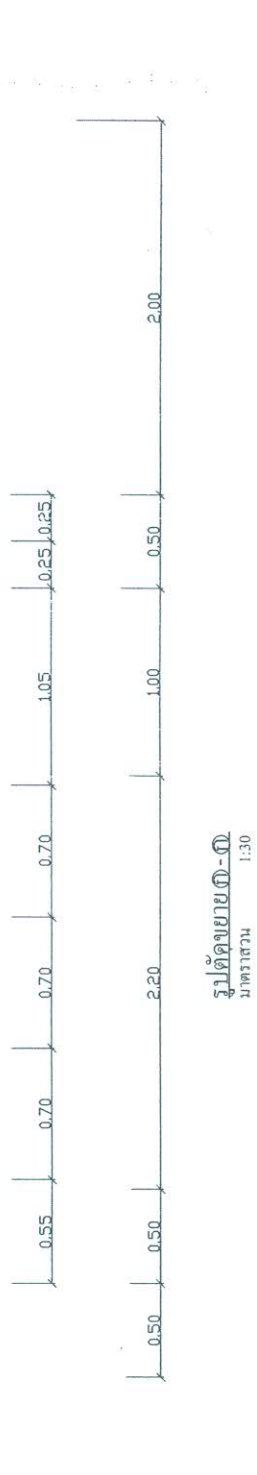

รูปตัดขยาย ①-①
มาตราส่วน 1:30

